


# KOORDINAČNÍ SITUAČNÍ VÝKRES

## ÚSEK 1, M 1:500

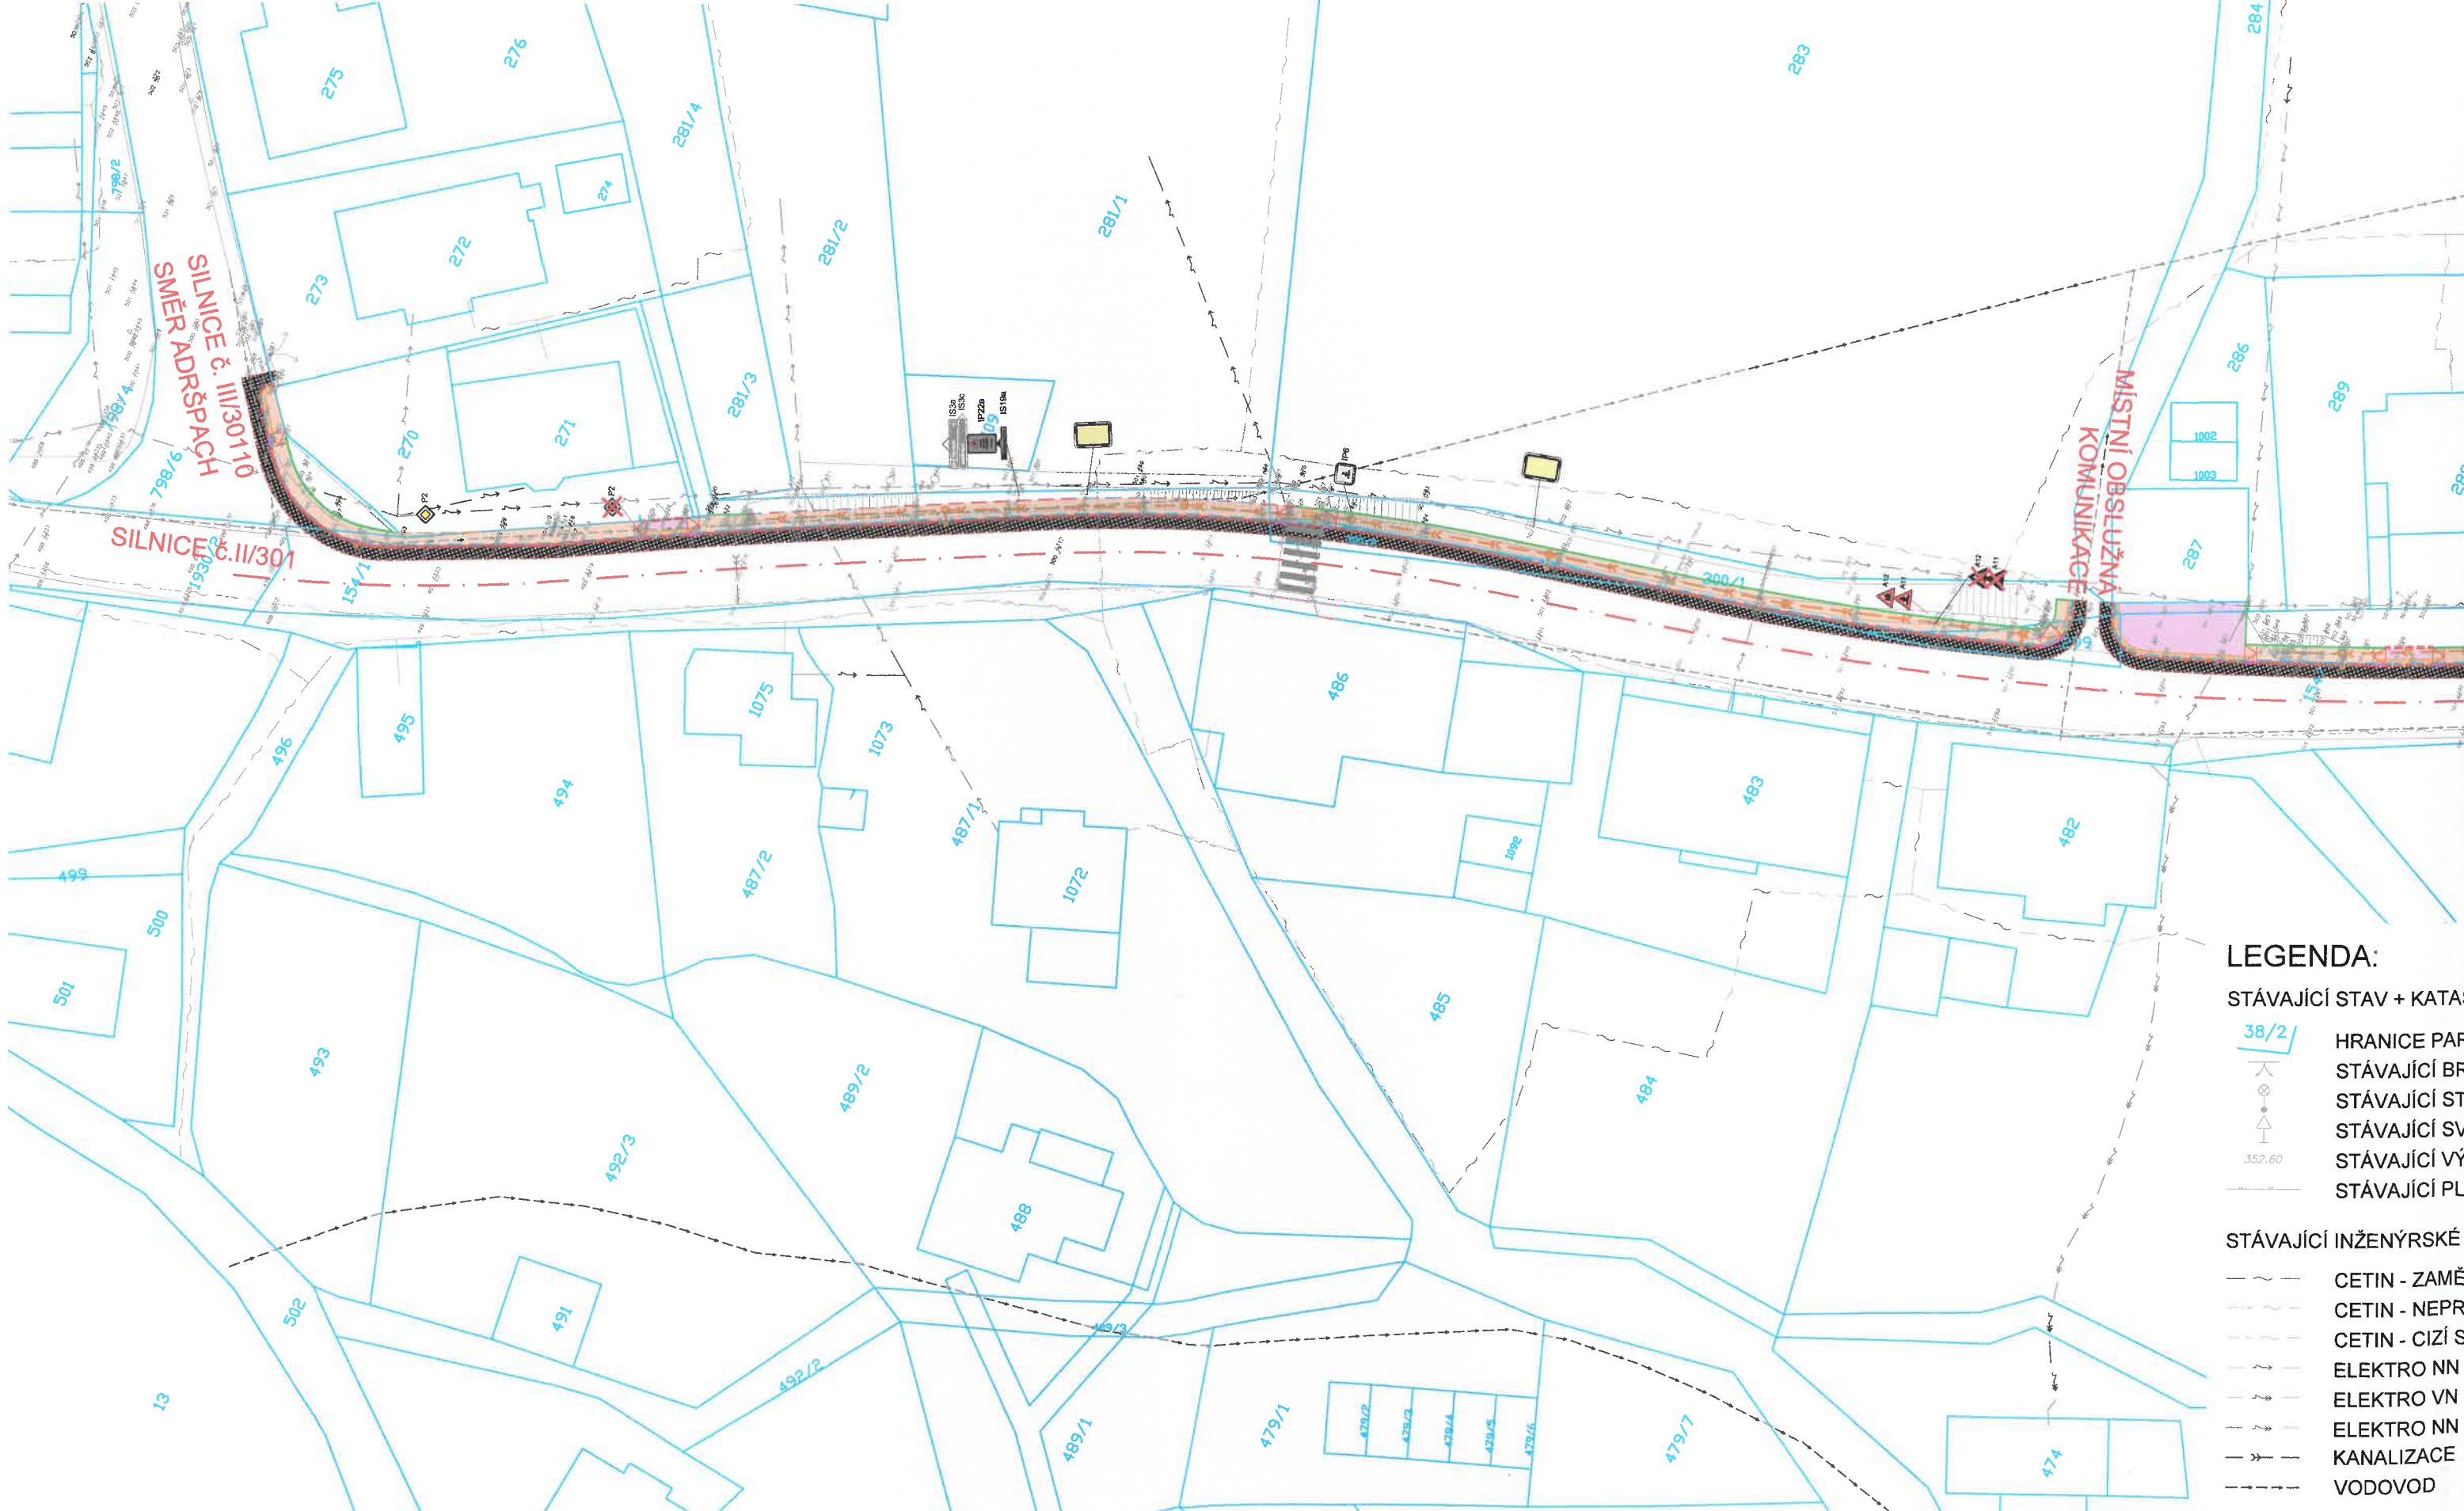

- LEGENDA:**
- STÁVAJÍCÍ STAV + KATASTR
  - 38/2 HRANICE PARC
  - STÁVAJÍCÍ BRA
  - STÁVAJÍCÍ STO.
  - STÁVAJÍCÍ SVIS
  - STÁVAJÍCÍ VÝŠI
  - STÁVAJÍCÍ PLO
  - STÁVAJÍCÍ INŽENÝRSKÉ SÍ
  - CETIN - ZAMĚŘI
  - CETIN - NEPRO
  - CETIN - CIZÍ SÍ
  - ELEKTRO NN - M
  - ELEKTRO VN - M
  - ELEKTRO NN - F
  - KANALIZACE
  - VODOVOD