


KOORDINAČNÍ SITUAČNÍ VÝKRES

ÚSEK 1, M 1:500

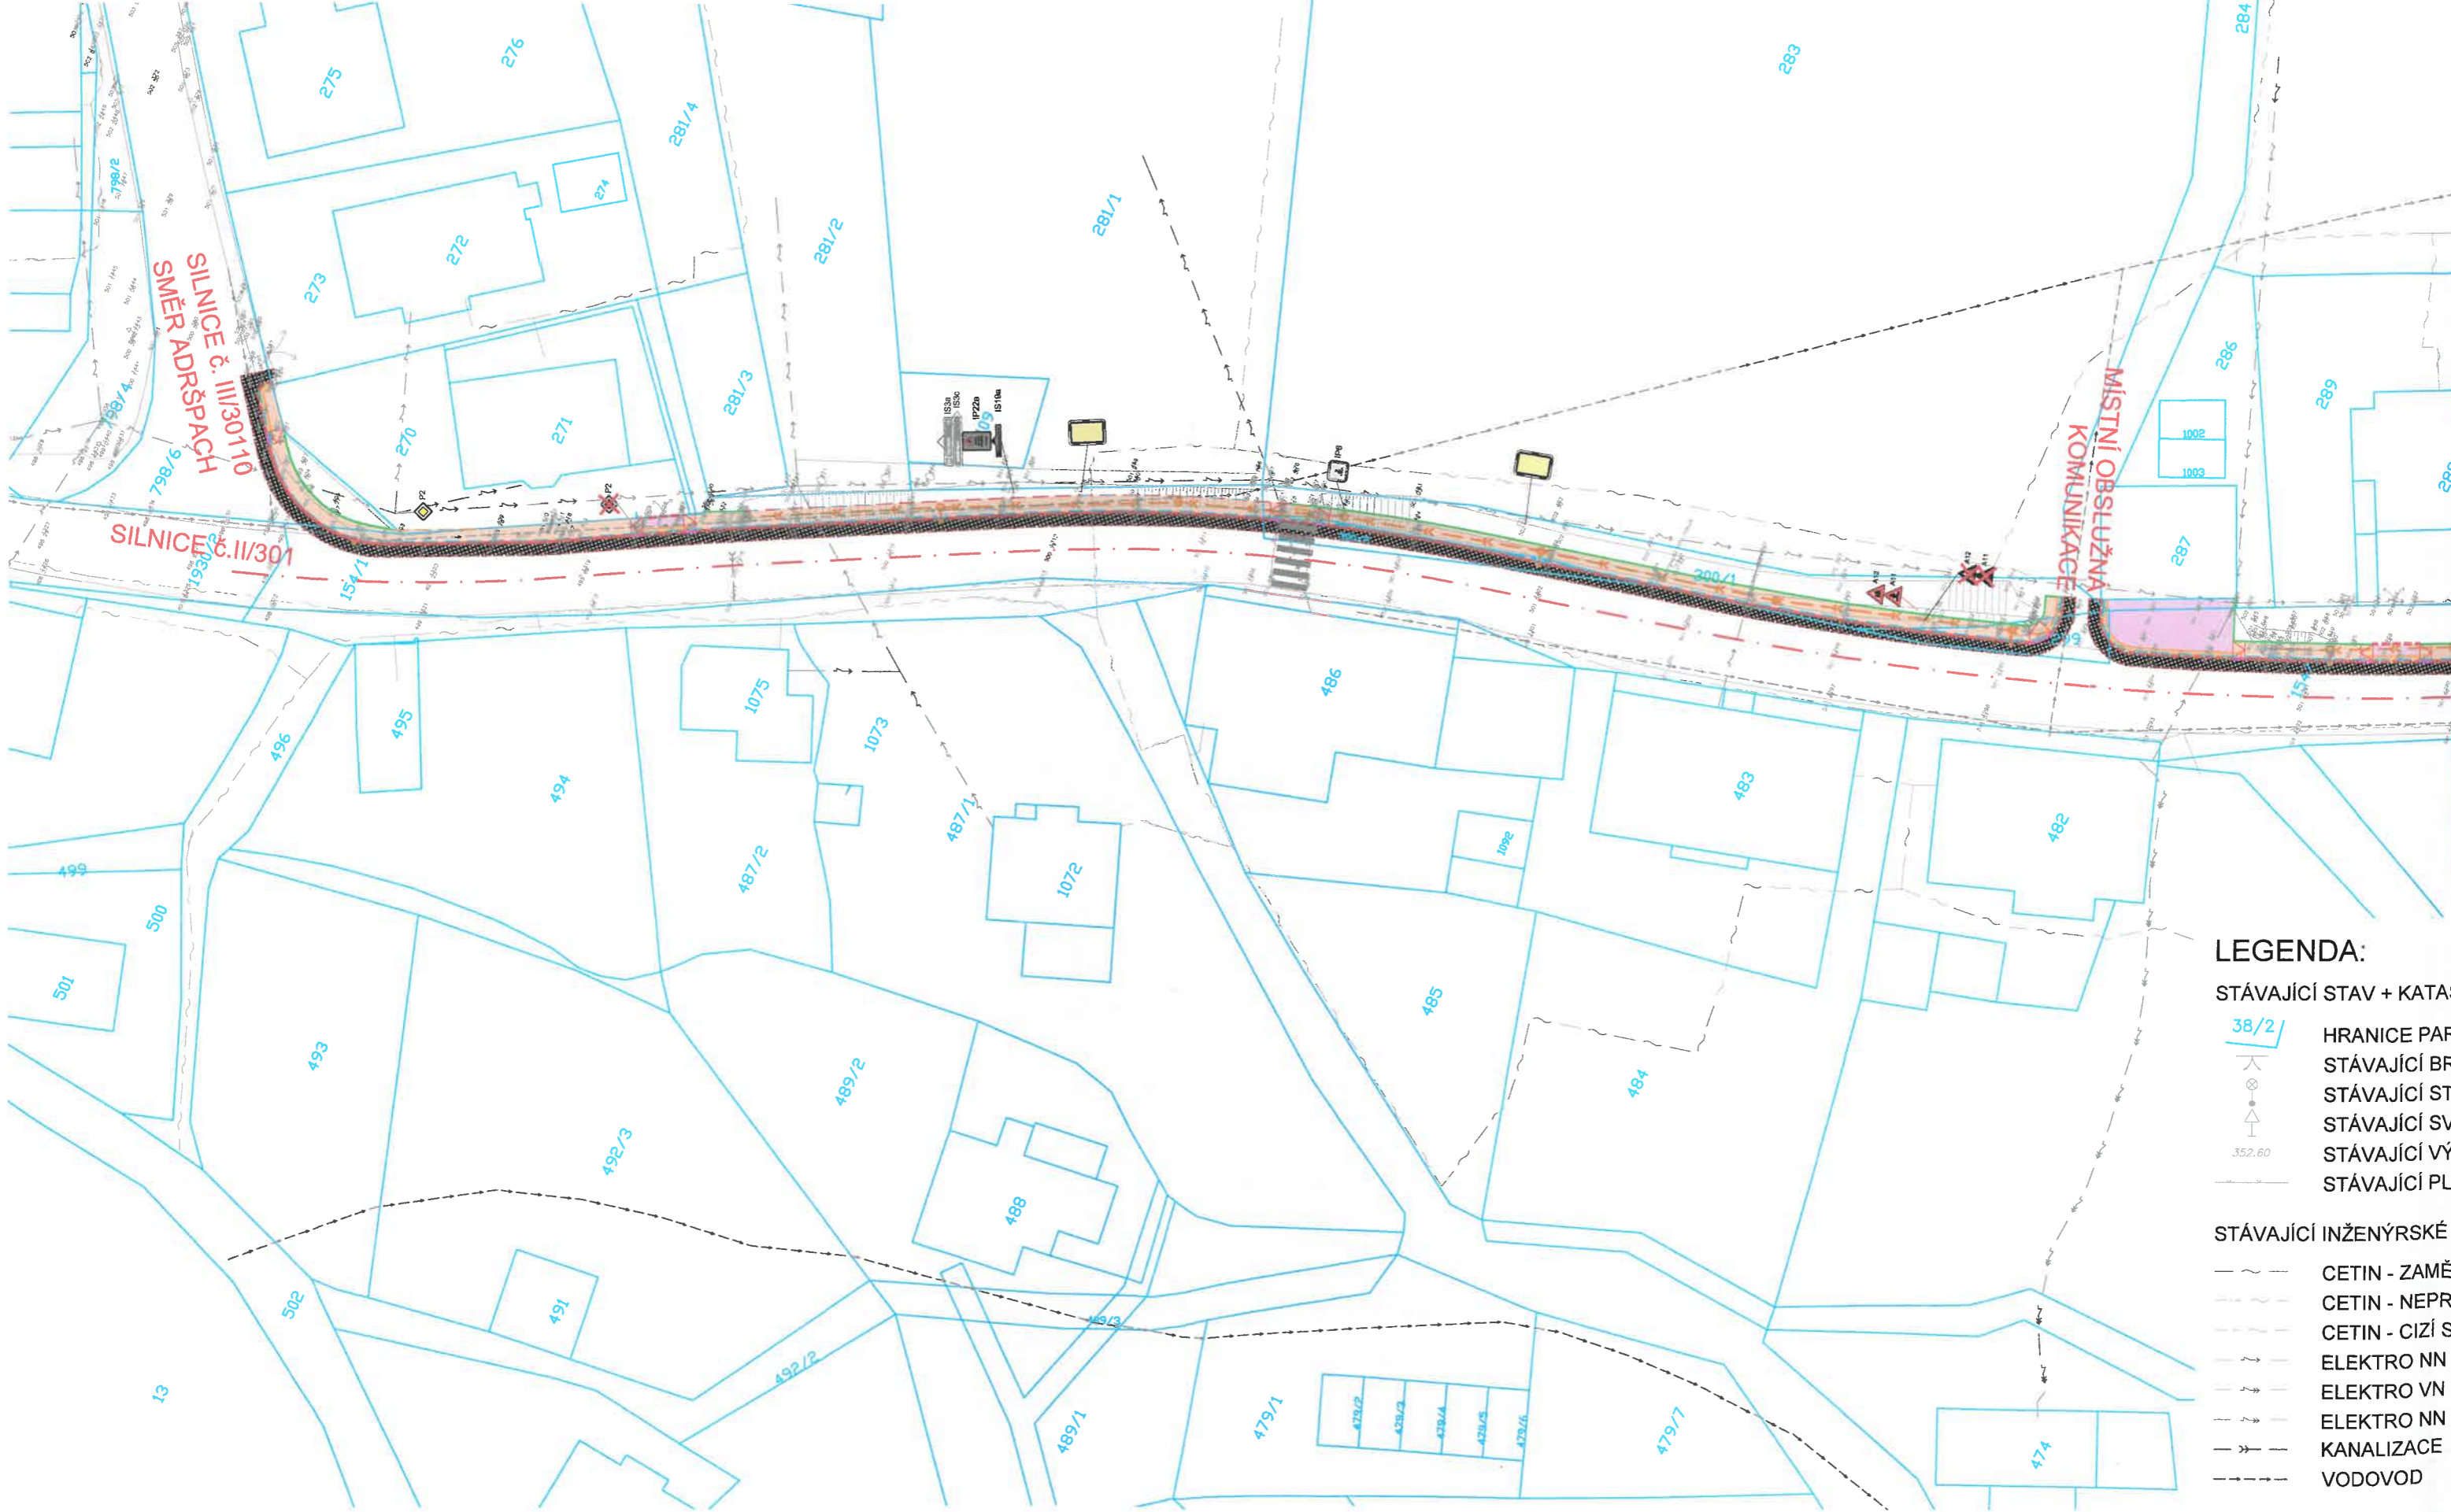

- LEGENDA:**
- STÁVAJÍCÍ STAV + KATASTR
 - 38/2 HRANICE PARC
 - STÁVAJÍCÍ BRA
 - STÁVAJÍCÍ STO.
 - STÁVAJÍCÍ SVIS
 - STÁVAJÍCÍ VÝŠI
 - STÁVAJÍCÍ PLO
 - STÁVAJÍCÍ INŽENÝRSKÉ SÍ
 - CETIN - ZAMĚŘI
 - CETIN - NEPRO
 - CETIN - CIZÍ SÍ
 - ELEKTRO NN - M
 - ELEKTRO VN - M
 - ELEKTRO NN - F
 - KANALIZACE
 - VODOVOD